


Légende	
	Secteur inondable en cas d'orage ou de fortes pluies (zone Nla au PLU)
	Servitude de passage pour entretien fossé (l= 384.5m, L= 4.0m)
	Servitude d'expansion de crue (S= 7665m²)
	Servitude d'emprise des ouvrages (l.max= 135m, L.max= 18m)
	Enrochement jointé (paroi)
	Enrochement jointé (fond)
	Sens d'écoulement de l'eau
	Altitude projet
	Canalisation à poser

Informations	
	Le système de coordonnées est rattaché au Système RGF 93 projecté CC45.
	Le système de nivellement est rattaché au NGF 69.
NOTA : Les points souterrains sont reportés au vu des éléments du terrain.	

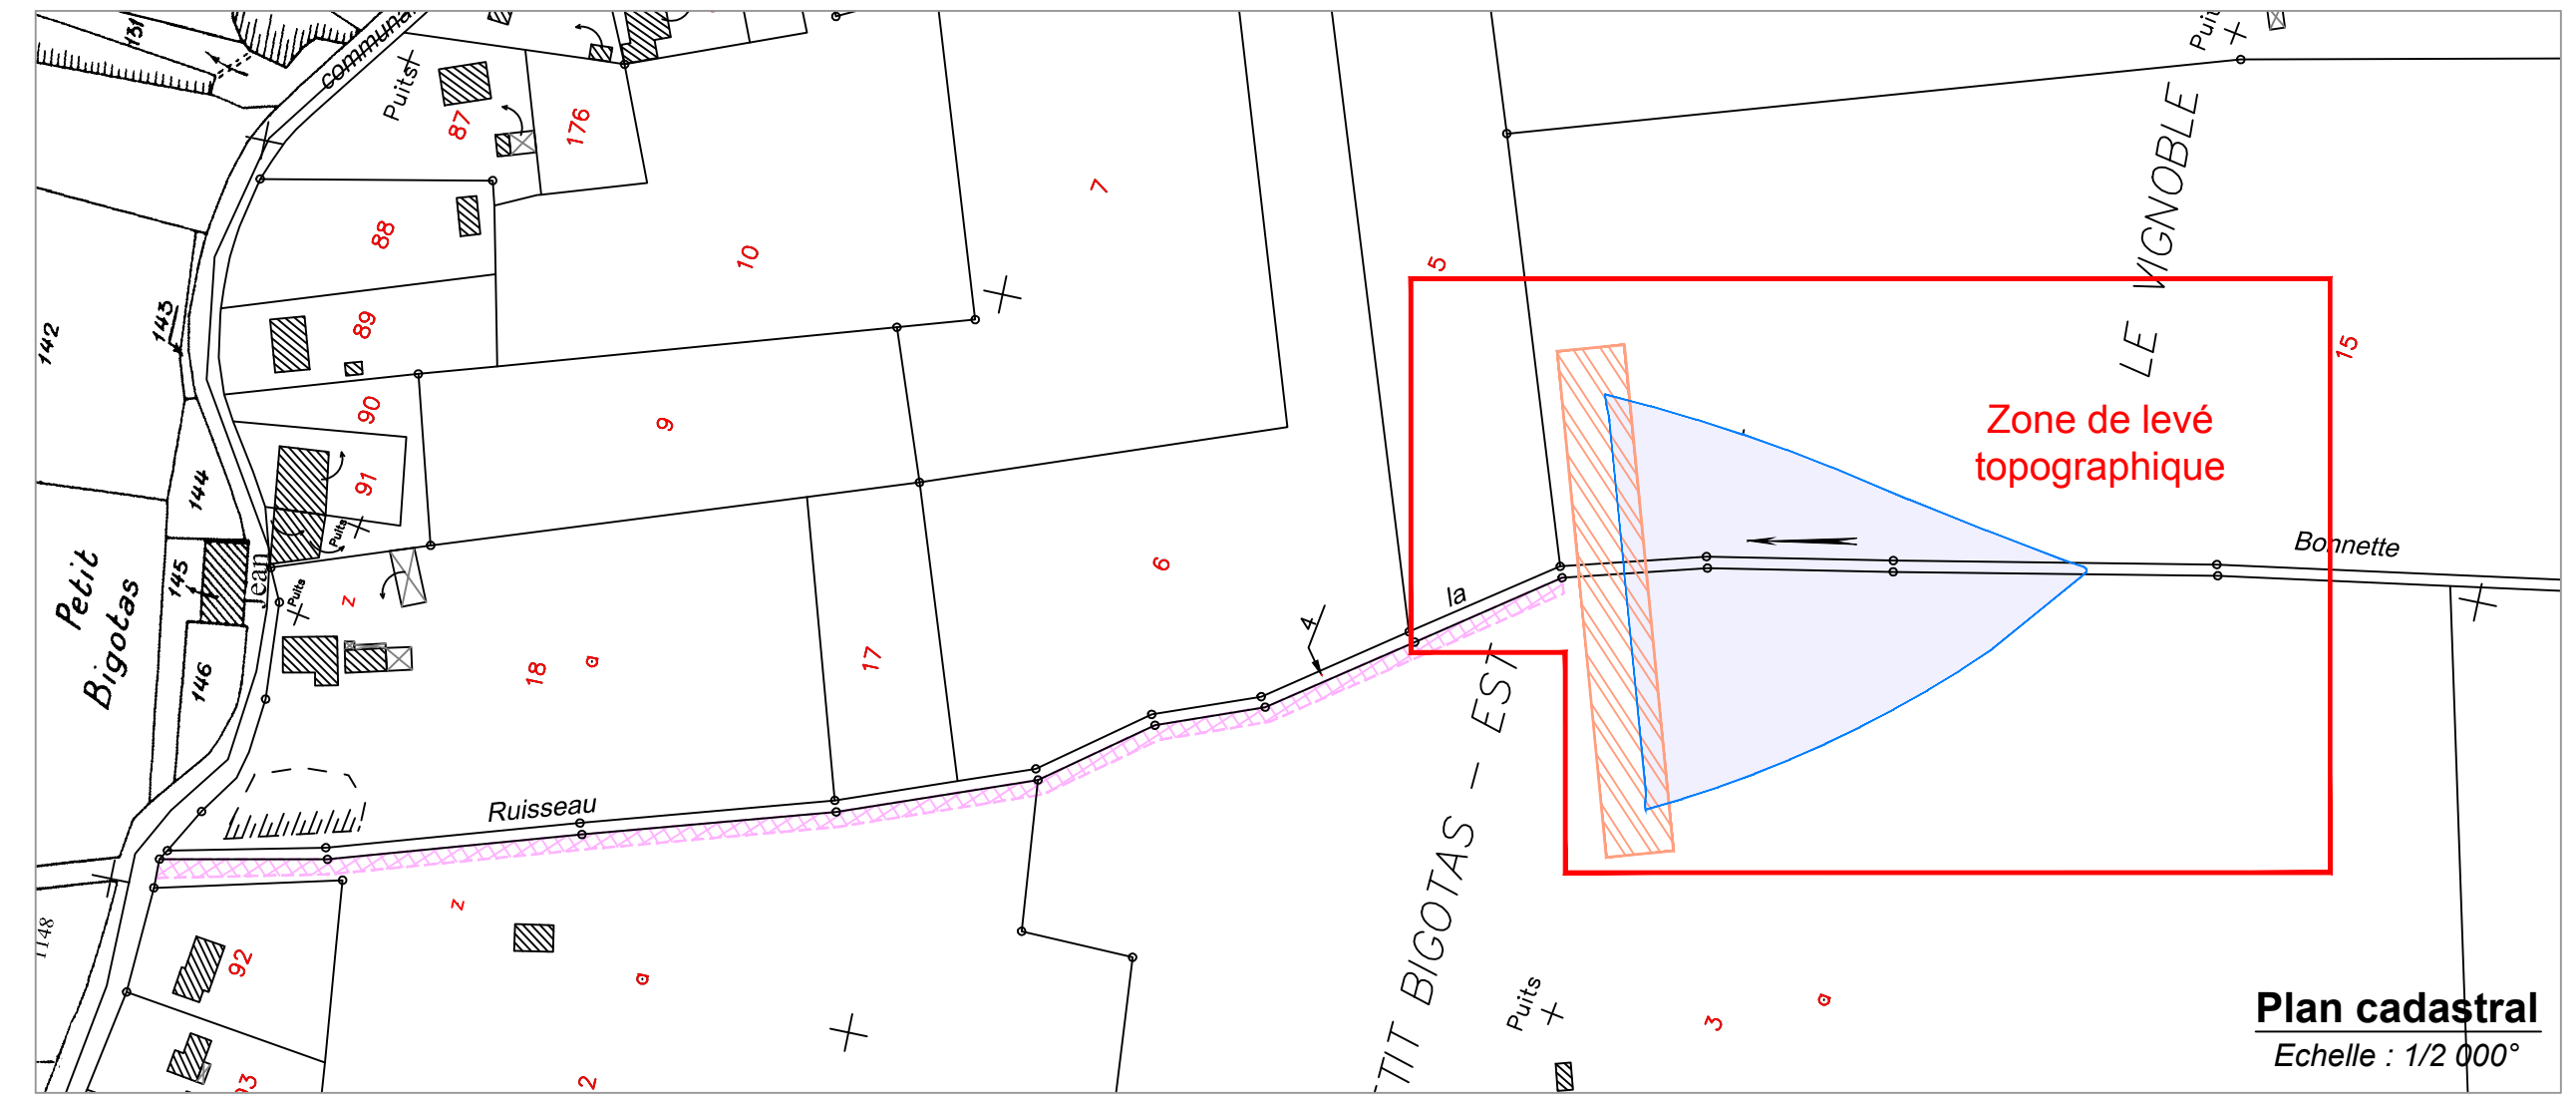

Situation

Département de la DORDOGNE
Commune de MONTPON-MENESTEROL
Lieu-dit : Le Petit Bigotias Est - Le Vignoble

Projet

Schéma de gestion des eaux pluviales
Collecteur n°9-B
Sous-bassin versant n°4

Document

Etude de Projet

Plan 3/3
Echelle 1/200°

APS ☐ APD ☐ PRO ☒ EXE ☐ DCE ☐

Commanditaire

Commune de MONTPON-MENESTEROL
Hôtel de Ville
Place Gambetta
24700 MONTPON-MENESTEROL
Tél: 05 53 80 30 21 Fax: 05 53 82 02 21
www.montpon-menesterol.fr

Situation

Indice	Modifications	Auteur	Date
0	Plan topographique	LM	04-2012
1	Etude de projet	JPM	07-2012

Dressé par

Cabinet de Géomètre-Expert
Guillaume MAZOUAUD
Géomètre-Expert d.p.l.g.
42, Rue FOCH - 24 700 MONTPON-MENESTEROL
Tél: 05 53 80 23 64 - Fax: 05 53 80 59 22
E-mail: cabgeo-montpon@orange.fr

Informations

DATE : Juillet 2012
DOSSIER : 8014-11