DGA DE L'AMENAGEMENT ET DES MOBILITES

Direction du Patrimoine Routier,
Paysager et des Mobilités

Pôle Paysage et Espaces Verts
service espaces verts gestion

# *Commune de Montpon-Ménestérol*

## rue du Général Leclerc

## Renaturation urbaine et cadre de vie, Aménagement paysagers des abords du boulodrome et création d'une aire de stationnement

Propositions paysagères

septembre 2024

Plan 1

Edité le 03/09/2024 - Echelle : 1/900 - Format : A4

Données issues de l'application Vigifoncier (SAFER) - sources : BD TOPO (IGN, 2013), BD ALTI (IGN)

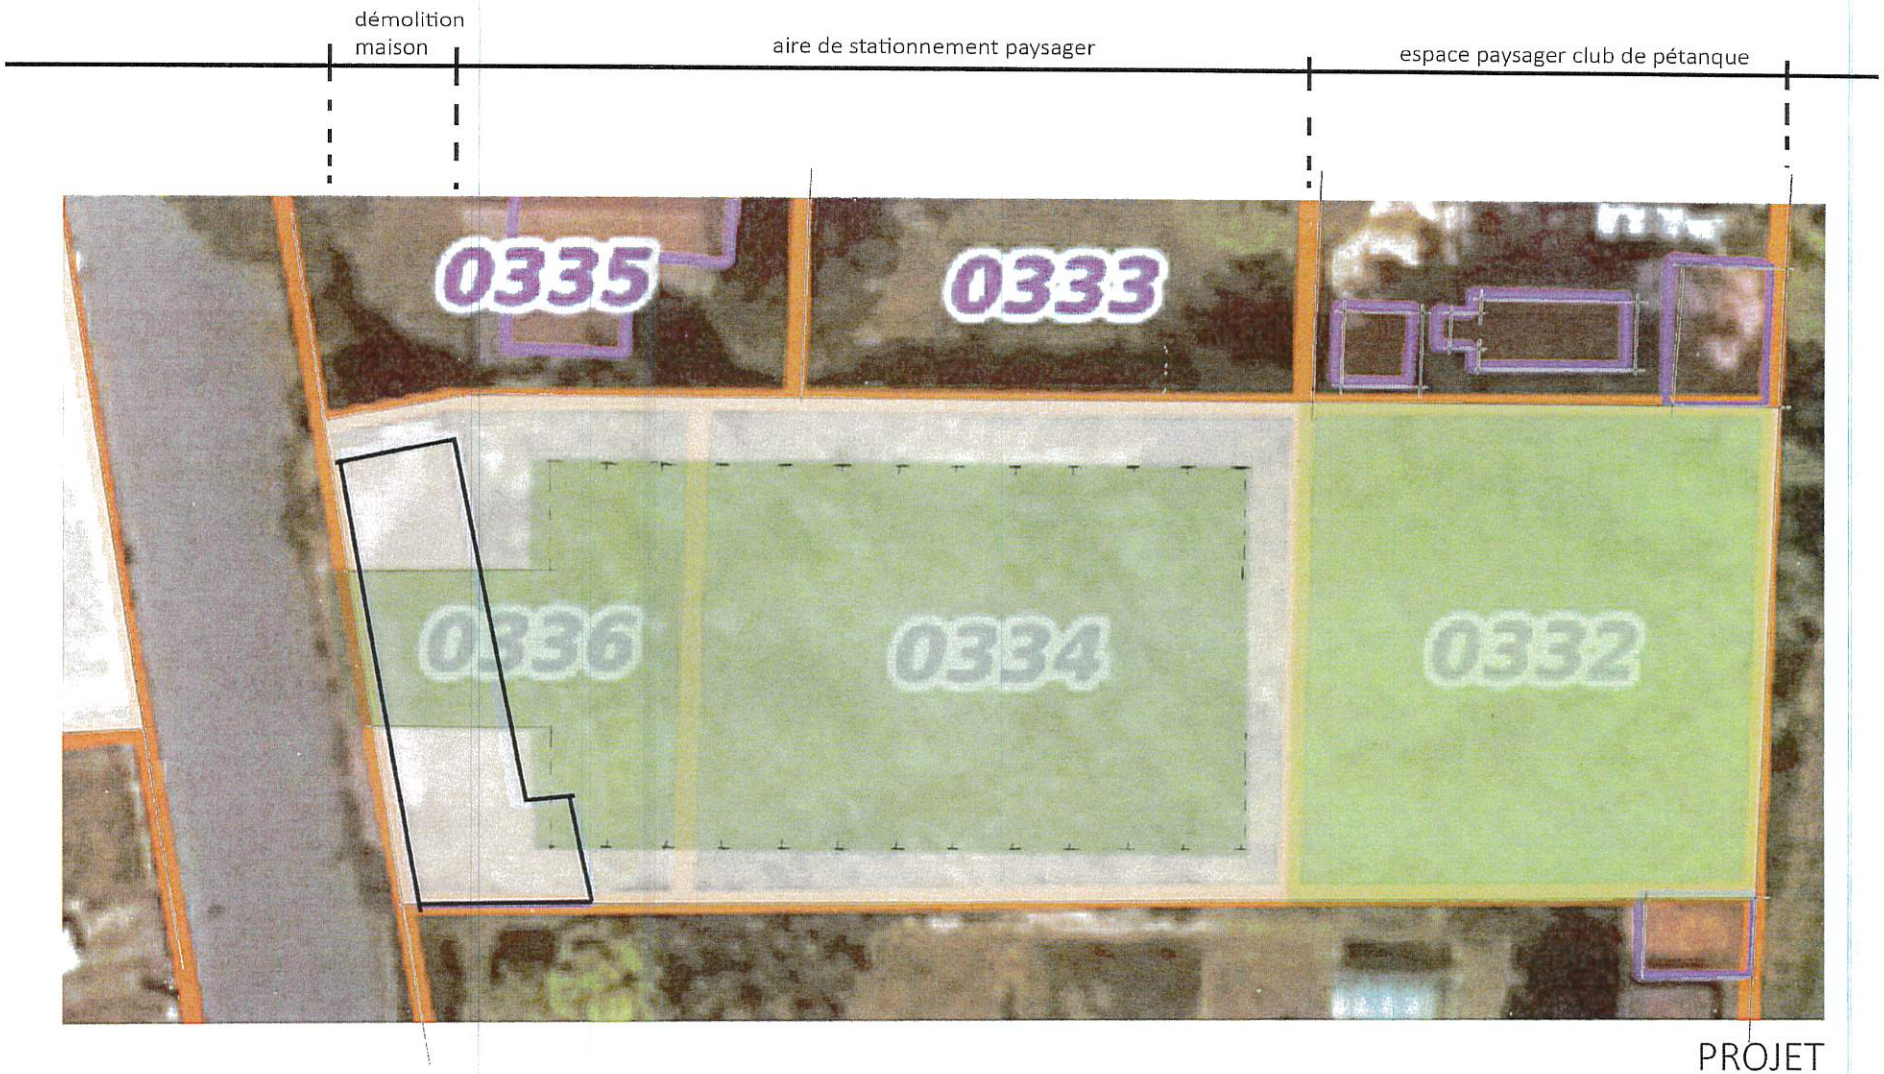
démolition
maison
aire de stationnement paysager
espace paysager club de pétanque
0335
0333
0336
0334
0332
PROJET

boulodrome
buvette
rue du Général Leclerc

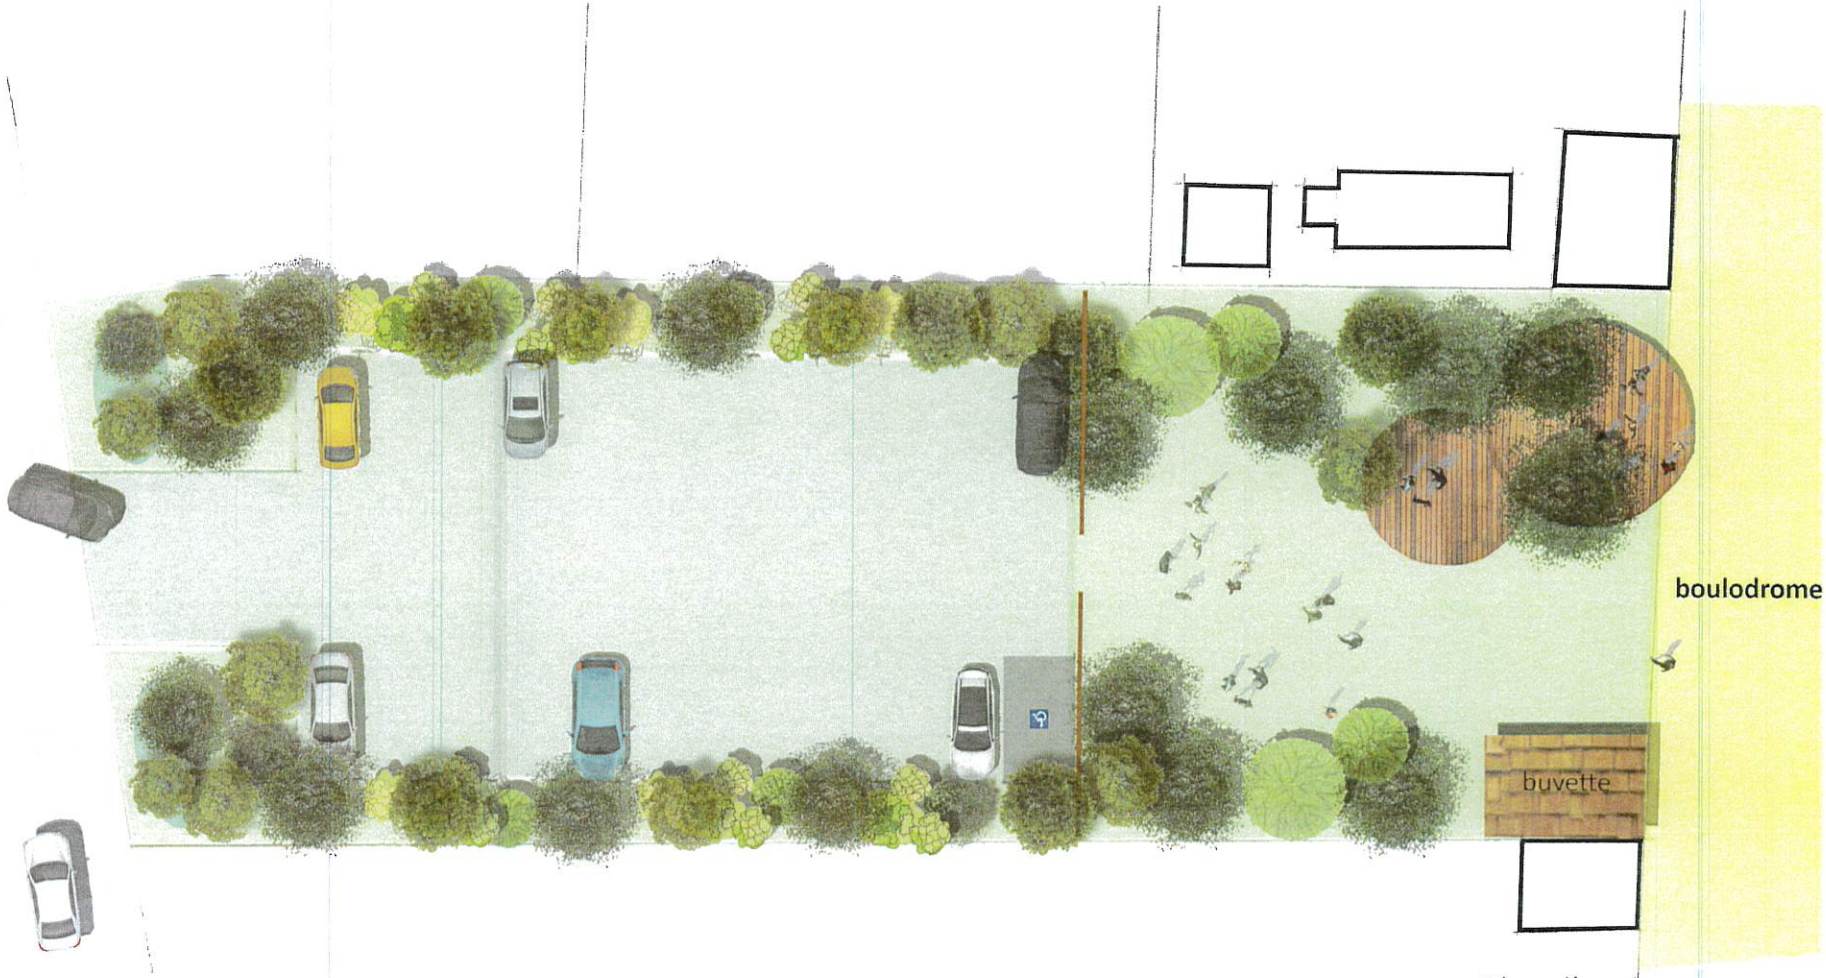


Plan d'aménagement

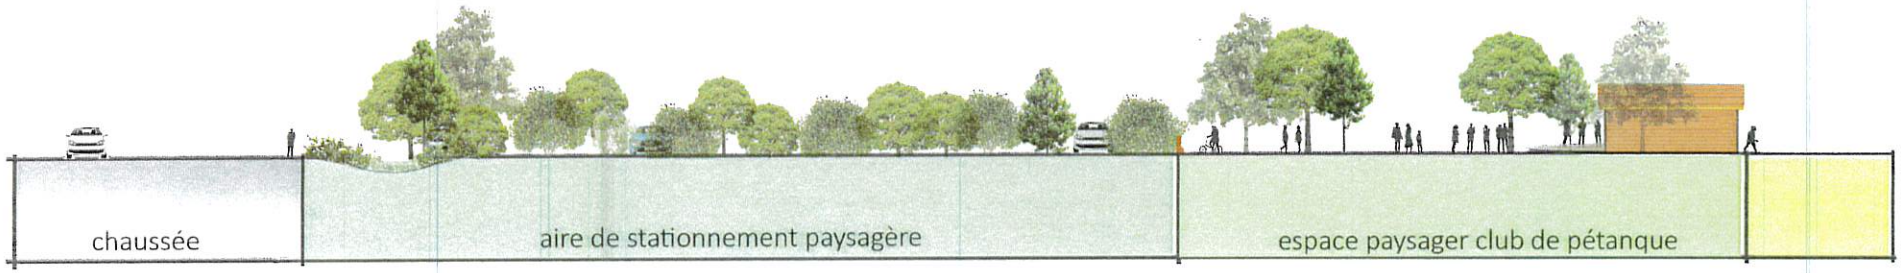


Profil type

proposition avec clôture ganivelle

proposition clôture séche

scène/terrasse bois

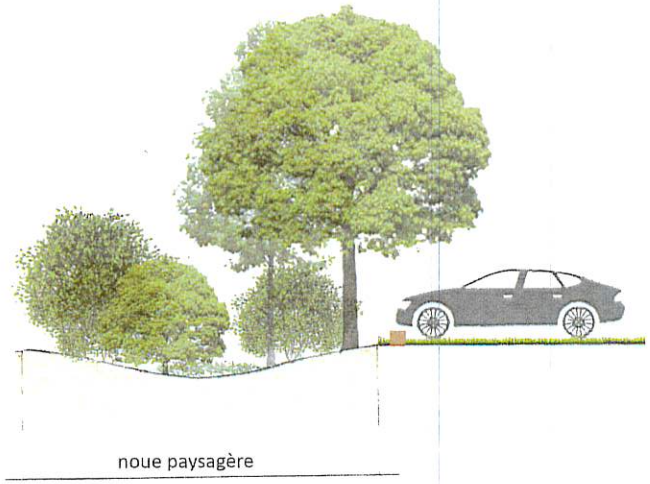


coupe de principe noue paysagère pour aire stationnement

haie sèche / ganivelle

buvette