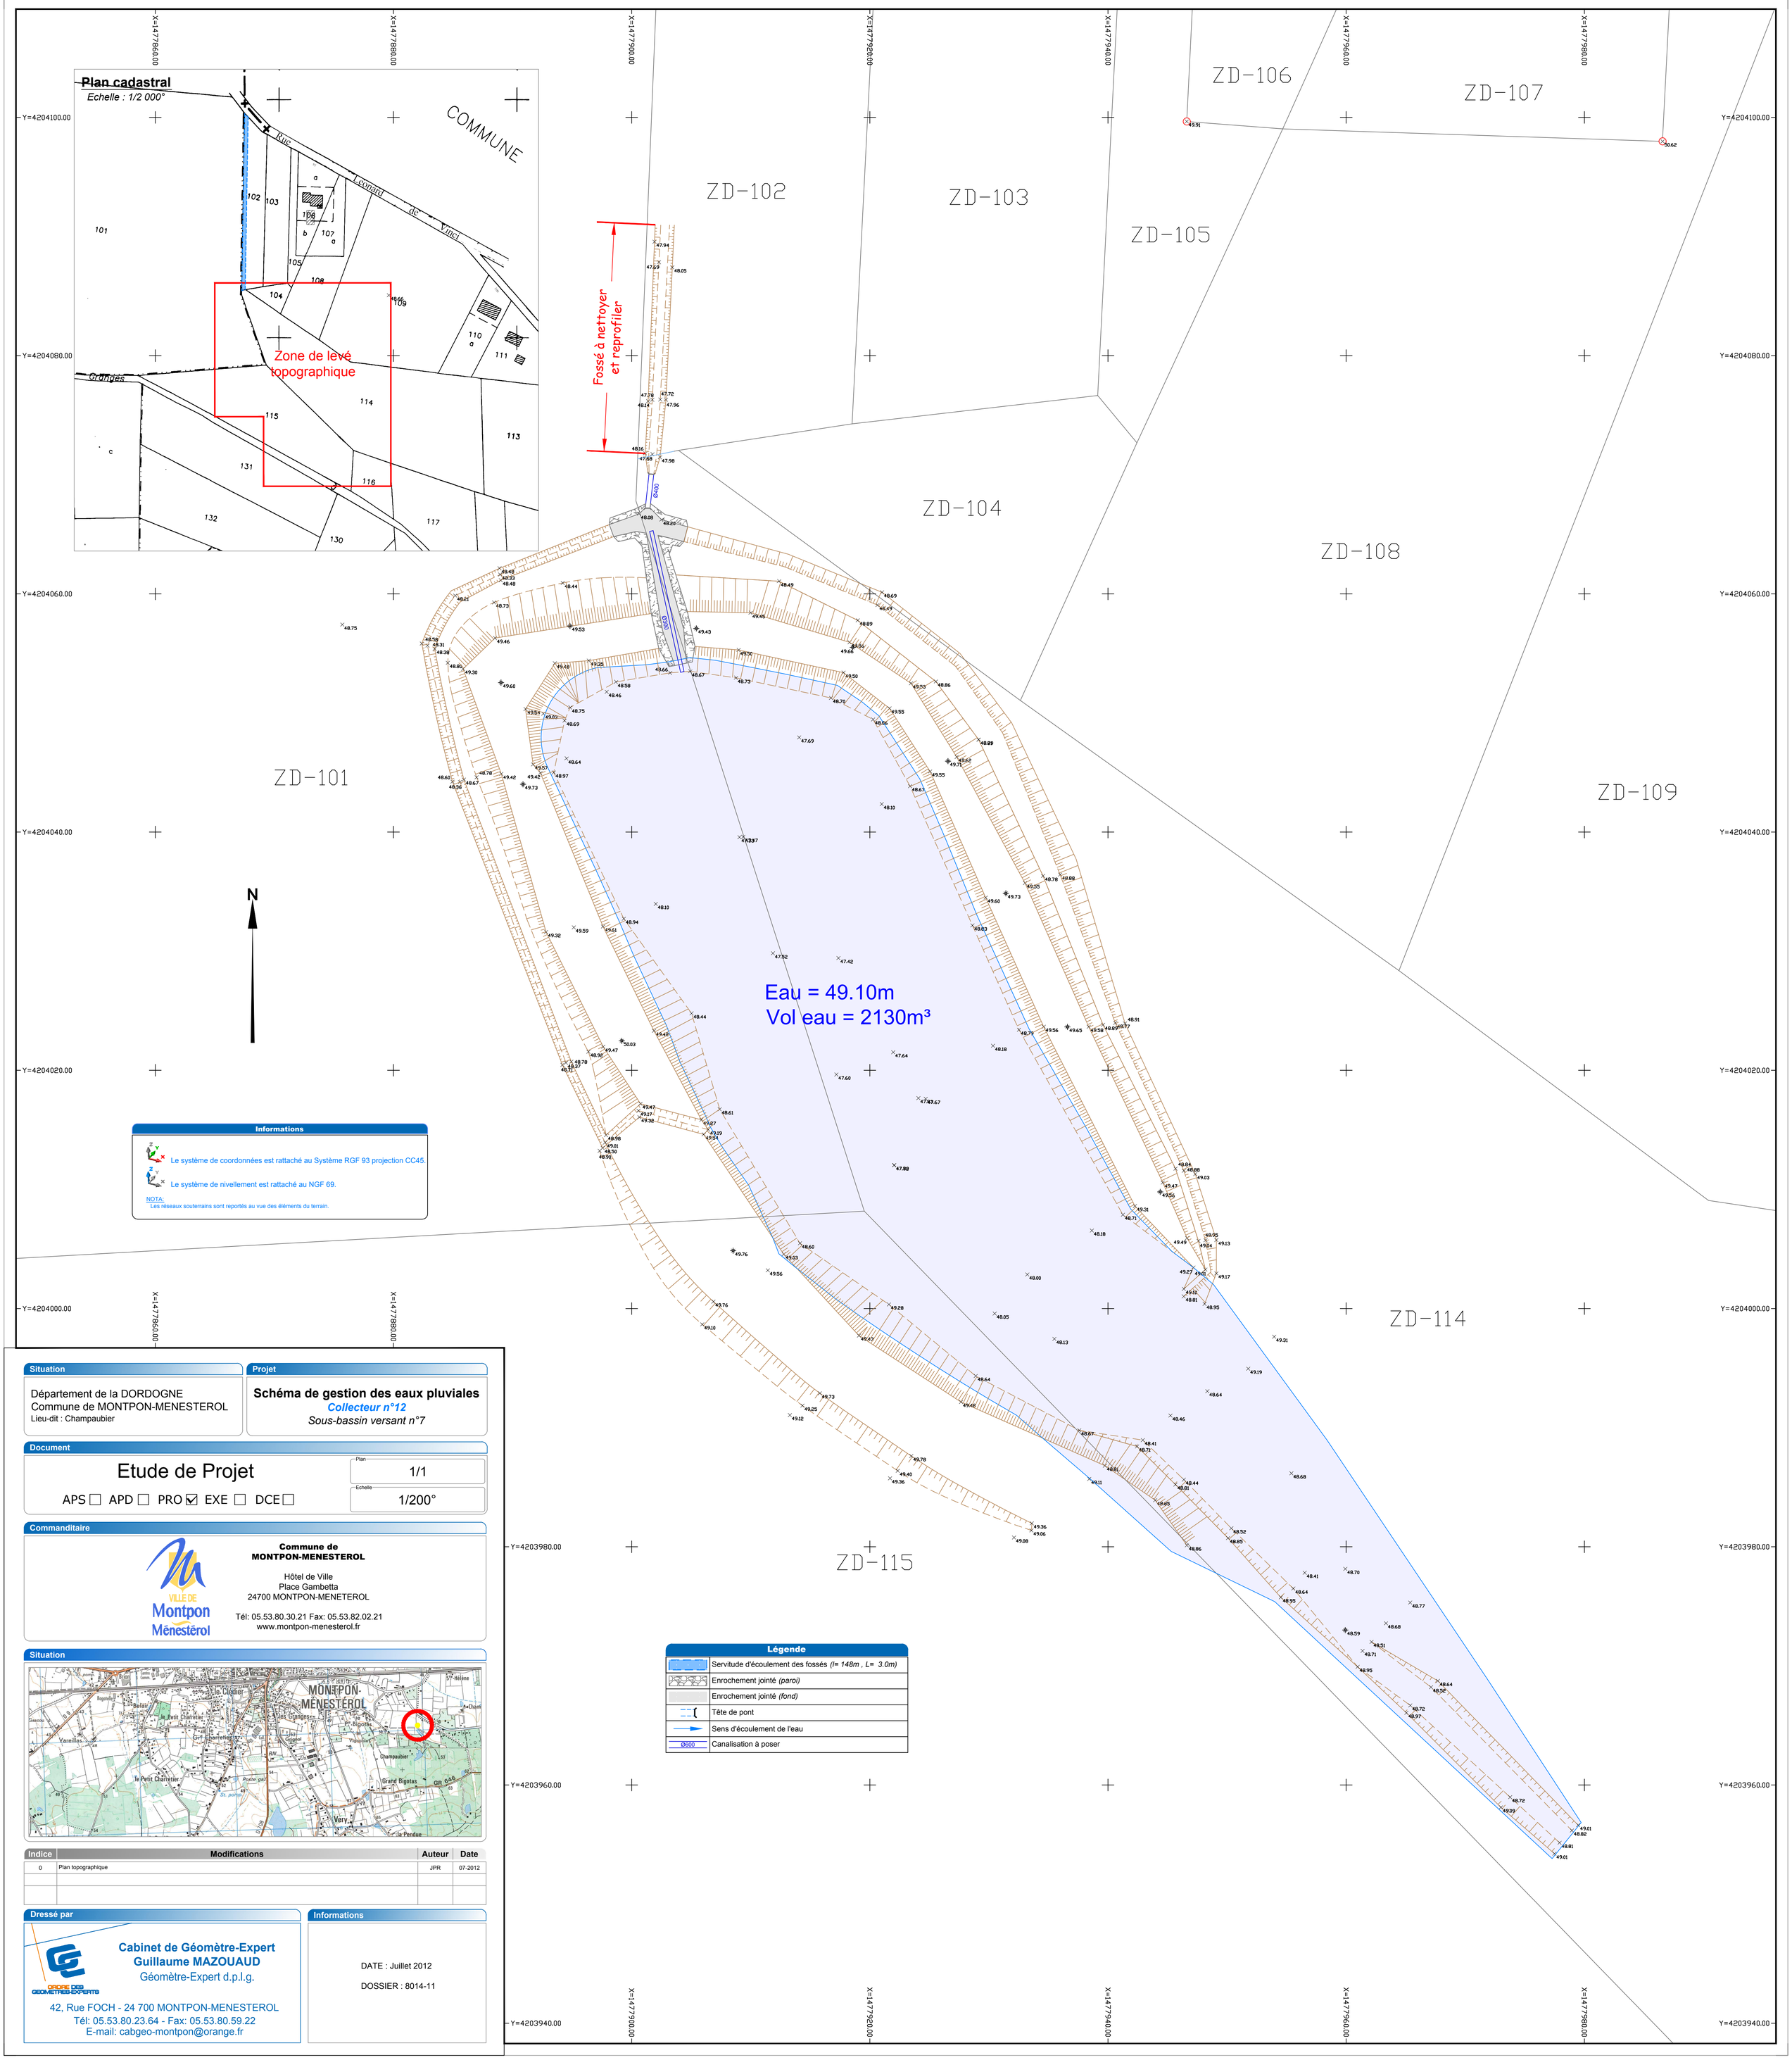

Situation

Département de la DORDOGNE
Commune de MONTPON-MENESTEROL
Lieu-dit : Champaubier

Projet

Schéma de gestion des eaux pluviales
Collecteur n°12
Sous-bassin versant n°7

Document

Etude de Projet

APS ☐ APD ☐ PRO ☑ EXE ☐ DCE ☐

Plan: 1/1
Echelle: 1/200°

Commanditaire

Commune de MONTPON-MENESTEROL

Hôtel de Ville
Place Gambetta
24700 MONTPON-MENETEROL

Tél: 05.53.80.30.21 Fax: 05.53.82.02.21
www.montpon-menesterol.fr

Situation

Indice	Modifications	Auteur	Date
0	Plan topographique	JPR	07-2012

Dressé par

Cabinet de Géomètre-Expert
Guillaume MAZOUAUD
Géomètre-Expert d.p.l.g.

ORDRE DES GEOMETRES-EXPERTS

42, Rue FOCH - 24 700 MONTPON-MENESTEROL
Tél: 05.53.80.23.64 - Fax: 05.53.80.59.22
E-mail: cabgeo-montpon@orange.fr

Informations

DATE : Juillet 2012

DOSSIER : 8014-11